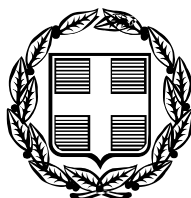


ΕΦΗΜΕΡΙΣ ΤΗΣ ΚΥΒΕΡΝΗΣΕΩΣ

ΤΗΣ ΕΛΛΗΝΙΚΗΣ ΔΗΜΟΚΡΑΤΙΑΣ

ΤΕΥΧΟΣ ΤΕΤΑΡΤΟ **Αρ. Φύλλου 399**

9 Μαΐου 2006

ΠΕΡΙΕΧΟΜΕΝΑ

ΑΠΟΦΑΣΕΙΣ

ΑΠΟΦΑΣΕΙΣ

Αριθ. 969 σχετ. 2085/05, 3190/05 (1)

Τροποποίηση στο Ο.Τ. 167Α σχεδίου πόλης Αγρινίου Νομού Αιτωλοακαρνανίας.

Ο ΝΟΜΑΡΧΗΣ ΑΙΤΩΛΟΑΚΑΡΝΑΝΙΑΣ

Έχοντας υπόψη:

1. Τις διατάξεις του ν.δ. της 17.7.1923 «περί σχεδίων πόλεων κ.λπ..»

2. Τις διατάξεις του ν. 2218/94/ΦΕΚ/Α΄ και του ν. 2240/1994/ ΦΕΚ 153 Α΄ «περί Νομαρχιακής Αυτοδιοίκησης».

3. Το ΦΕΚ 355/Β/4.5.1995 «Δημοσίευση Οργανισμού Νομαρχιακής Αυτοδιοίκησης Αιτ/νίας», όπως τροποποιήθηκε και ισχύει.

4. Τις διατάξεις του άρθρου 29 του ν. 2831/2000 (ΦΕΚ 140/Α/2000) όπως τροποποιήθηκε με το άρθρο 10 του ν. 3044/2002 (ΦΕΚ 197/Α/27.8.2002).

5. Την υπ' αριθμ. 97/2.6.2005 Εισήγηση του Τ.Π.Ε. Αγρινίου Ν. Αιτ/νίας.

6. Την υπ' αριθμ. 216/15.1.2003/ΦΕΚ 63/Β/24.1.2003 απόφαση Νομάρχη Αιτωλ/νίας περί Μεταβίβαση Αρμοδιοτήτων στους Βοηθούς Νομάρχες.

7. Την υπ' αριθμ. 546/2003 απόφαση Διοικητικού Εφετείου Πατρών με την οποία έγινε άρση της απαλλοτρίωσης λόγω παρέλευσης εύλογου χρονικού διαστήματος.

8. Την υπ' αριθμ. 177/2004 απόφαση Δ.Σ. Δήμου Αγρινίου.

9. Τα τοπογραφικά διαγράμματα (5 +1 διαφάνεια) που συνοδεύουν την απόφαση, καθώς τις φωτογραφίες της περιοχής και τις εφημερίδες δημοσίευσης (4 φύλλα).

10. Το αποδεικτικό δημοσίευσης - τοιχοκόλλησης της 177/2004 απόφασης του Δ.Σ. Αγρινίου.

11. Τα αποδεικτικά επίδοσης σε όσους αναφέρονται στο τοπογραφικό.

12. Την υπ' αριθμ. Τ26425/26.8.2004 ανακοίνωση του Δήμου Αγρινίου.

13. Το υπ' αριθμ. Τ1043/2005 έγγραφο της Δ/νσης Μελετών Δ. Αγρινίου.

14. Το υπ' αριθμ. Τ27804/7.9.2004 έγγραφο προς δημοσίευση της Τ26425/2004 ανακοίνωσης του Δήμου Αγρινίου.

15. Τις ενστάσεις των α) Αθανασίου και Νικολάου Τσίτσου του Σταύρου και β) Κων/νου Τσίτσου.

16. Την υπ' αριθμ. 362/2004 απόφαση του Δ.Σ. Δήμου Αγρινίου επι των ενστάσεων.

17. Την υπ' αριθμ. 52/2006 απόφαση Δ.Σ. Δήμου Αγρινίου μαζί με το τοπογραφικό που την συνοδεύει και αναφέρονται στην αποζημίωση των κ. Αυγέρη.

18. Το υπ' αριθμ. 8387/13.3.2006 έγγραφο της Δ/νσης Μελετών, Τμ Σχεδίου Πόλεως Δήμου Αγρινίου με το οποίο γνωστοποιήθηκε στο Συμβούλιο Χ.Ο.Π. η εγγραφή πίστωσης για την αποζημίωση των ρυμοτομούμενων τμημάτων.

19. Το απόσπασμα σχ. Πόλης Αγρινίου του 1966.

20. Το γεγονός ότι τηρήθηκε η διαδικασία των εγκ. 1/61 και 8/75 του ΥΠΕ.ΧΩ.ΔΕ.

21. Την σύμφωνη γνωμοδότηση του Συμβουλίου Χ.Ο.Π. του Ν. Αιτ/νίας όπως διατυπώθηκε στην 9η /2005 πράξη, θέμα 4ο αυτού.

22. Το γεγονός ότι δεν προκαλείται δαπάνη σε βάρος του κρατικού προϋπ/σμού (αρθρ. 90 του «Κώδικα Νομοθεσίας για την Κυβέρνηση και τα Κυβερνητικά Όργανα» που κυρώθηκε με το άρθρο πρώτο του π.δ. 63/2005) (ΦΕΚ 154/Α), αποφασίζουμε:

Εγκρίνεται η τροποποίηση σχεδίου πόλης του Δήμου Αγρινίου Νομού Αιτωλοακαρνανίας στο Ο.Τ. 167Α. Αποφασίζουμε την επανυποβολή ρυμοτομίας στο Ο.Τ. 167Α, όπως φαίνεται στο συνημμένο τοπογραφικό διάγραμμα το οποίο και αποτελεί αναπόσπαστο κομμάτι αυτής της απόφασης.

Η επιβολή εκ νέου της ρυμοτομίας κρίνεται απολύτως απαραίτητη για κυκλοφοριακούς λόγους και με την έγκριση της πίστωσης συντελείται άμεσα η απαλλοτρίωση προκειμένου να μην προκληθεί βλάβη στους κατόχους των ιδιοκτησιών.

Η απόφαση αυτή να δημοσιευθεί στην Εφημερίδα της Κυβερνήσεως.

Μεσολόγγι 17 Απριλίου 2006

Ο Νομάρχης κ.α.α
Ο Αναπλ. Νομάρχης
ΔΗΜΗΤΡΙΟΣ ΓΕΡΟΠΑΝΤΑΣ



259600
259620
259640
259660
259680
513540
513520
513500
513480
513460
513440
ΟΤ 159Ι
2/Π
1/Π
5/Π
ΟΤ 168
10
11
3/Π
09
08
2/Κ
ΟΔΟΣ Μ. ΧΩΡΑΣ
01
02
03
Κ.Χ
ΠΛΑΤΕΙΑ
1/Κ
ΟΤ 167Α
04
05
06
ΟΔΟΣ Γ ΣΕΠΤΕΜΒΡΙΟΥ
ΟΤ 206
ΠΕΖΟΔΡΟΜΟΣ
2/Κ
ΟΤ 208Γ
2/Ш
12
13
ΟΔΟΣ ΦΙΛΙΑΣ
4/Π
ΕΘΝΙΚΟ ΤΥΠΟΓΡΑΦΕΙΟ
Για τεχνικούς λόγους στο σχεδιάγραμμα
έγινε σμίκρυνση κατά ποσοστό 36 %


259680 259700

513540
513520
513500
513480
513460
513440

2/Π 3/Π 2/Π 3/Π 08 2/Κ 2/Κ 1/Κ 5/Π ΟΤ 165 06 2/Π 2/Π 07 2/Π 3/Π 7/Π

ΟΔΟΣ ΝΤΕΝΤΟΠΟΥΛΟΥ

ΟΔΟΣ ΕΠΤΑΝΗΣΟΥ

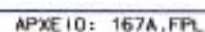
ΑΡΧΕΙΟ: 167Α.FPL

ΑΠΟΣΠΑΣΜΑ ΣΧΕΔΙΟΥ ΠΟΛΕΩΣ ΑΓΡΙΝΙΟΥ ΚΛ. 1:1000
ΦΕΚ ΕΝΤΑΞΗΣ 165 Δ'/14-10-1966
ΦΕΚ ΑΝΑΘΕΩΡΗΣΗΣ 45 Δ'/29-1-1997

ΟΤ 168 ΟΤ 167Α ΟΤ 208 ΟΔΟΣ Μ. ΧΩΡΑΣ ΟΔΟΣ Γ ΣΕΠΤΕΜΒΡΙΟΥ

ΥΠΟΜΝΗΜΑ ΣΥΜΒΟΛΙΣΜΩΝ

- Στάση
- Συρματόπλεγμα
- Όριο ιδιοκτησίας
- Κάγκελο
- Μανδρότοιχος
- Μανδρότοιχος με συρματόπλεγμα
- καταργούμενη οικοδομική γραμμή
- καταργούμενη ρυμοτομική γραμμή
- προτεινόμενη οικοδομική γραμμή
- προτεινόμενη ρυμοτομική γραμμή

ΟΡΟΙ ΔΟΜΗΣΗΣ Β ΤΟΜΕΑ ΑΓΡΙΝΙΟΥ ΦΕΚ (686Δ'/ 23-12-78)

Πρόσωπο	10	8	6
Εμβαδο	200	150	100
Κάλυψη	70%		
Υψος	24		

Σ.Δ=2.2
Χρήση γής: Γενική κατοικία ΦΕΚ 1267Δ'/6-12-94


ΚΤΗΜΑΤΟΛΟΓΙΚΟΣ ΠΙΝΑΚΑΣ

Α/Α	ΟΝΟΜ/ΝΥΜΟ ΙΔΙΟΚΤΗΤΗ	ΔΙΕΥΘΥΝΣΗ	ΠΟΛΗ
1)	ΚΟΥΣΑΡΙΔΑ ΜΑΡΙΑ	ΦΙΛΙΑΣ 43	ΑΓΡΙΝΙΟ
2)	ΤΣΙΤΟΣ ΚΩΝ/ΝΟΣ	ΚΟΛΟΚΟΤΡΩΝΗ 75	ΠΕΤΡΟΥΠΟΛΗ
3)	ΤΣΙΤΟΣ ΑΘΑΝΑΣΙΟΣ	ΔΑΣΚΑΛΟΠΟΥΛΟΥ 41	ΑΓΡΙΝΙΟ
	ΤΣΙΤΟΣ ΝΙΚΟΛΑΟΣ	ΔΑΣΚΑΛΟΠΟΥΛΟΥ 41	ΑΓΡΙΝΙΟ
4)	ΝΤΖΑΛΑ ΜΑΡΙΑ	14ης ΣΕΠΤΕΜΒΡΙΟΥ 5	ΑΓΡΙΝΙΟ
5)	ΑΓΓΕΡΗΣ ΙΩΑΝΝΗΣ	ΔΑΣΚΑΛΟΠΟΥΛΟΥ 39	ΑΓΡΙΝΙΟ
	ΑΓΓΕΡΗΣ Δημήτριος	ΔΑΣΚΑΛΟΠΟΥΛΟΥ 39	ΑΓΡΙΝΙΟ
6)	ΜΗΤΡΟΝΙΚΑΣ ΚΩΝ/ΝΟΣ	ΔΑΣΚΑΛΟΠΟΥΛΟΥ 37	ΑΓΡΙΝΙΟ
7)	ΜΗΤΡΟΝΙΚΑΣ ΔΗΜΗΤΡΙΟΣ	ΔΑΣΚΑΛΟΠΟΥΛΟΥ 37	ΑΓΡΙΝΙΟ
8)	ΠΑΠΑΝΙΚΟΛΑΟΥ ΑΛΕΞΑΝΔΡΑ	ΜΕΓΑΛΗΣ ΧΩΡΑΣ 36	ΑΓΡΙΝΙΟ
9)	ΚΙΖΙΡΙΔΗΣ ΓΕΩΡΓΙΟΣ	ΜΕΓΑΛΗΣ ΧΩΡΑΣ 38	ΑΓΡΙΝΙΟ
	ΘΕΟΔΩΡΙΔΗΣ ΠΑΝΑΓΙΩΤΗΣ	ΜΕΓΑΛΗΣ ΧΩΡΑΣ 38	ΑΓΡΙΝΙΟ
10)	ΠΑΠΑΓΡΙΒΑΣ ΕΥΘΥΜΙΟΣ	ΦΙΛΙΑΣ 51	ΑΓΡΙΝΙΟ
11)	ΣΟΖΟΣ ΜΙΧΑΛΗΣ	ΧΕΙΜΑΡΑΣ 2	ΑΓΡΙΝΙΟ
	ΚΑΣΟΓΙΑΝΝΗΣ ΔΗΜΗΤΡΙΟΣ	ΧΕΙΜΑΡΑΣ 2	ΑΓΡΙΝΙΟ
12)	ΚΑΡΑΚΩΣΤΑ ΝΙΑ	ΦΙΛΙΑΣ & Γ ΣΕΠΤΕΜΒΡΙΟΥ	ΑΓΡΙΝΙΟ
13)	ΧΟΥΣΗΣ ΚΩΝ/ΝΟΣ	ΠΑΡΟΔΟΣ ΦΙΛΙΑΣ	ΑΓΡΙΝΙΟ
	ΧΟΥΣΗ ΒΙΚΤΩΡΙΑ	ΠΑΡΟΔΟΣ ΦΙΛΙΑΣ	ΑΓΡΙΝΙΟ

ΔΗΜΟΣ ΑΓΡΙΝΙΟΥ
ΤΕΧΝΙΚΗ ΥΠΗΡΕΣΙΑ
ΠΑΛΑΜΑ & ΜΑΒΙΛΗ

ΒΕΒΑΙΩΣΗ
Βεβαιώνεται ότι το σχέδιο ... είναι σύμφωνο με την ... 17/2004 ... Δημοτικού Συμβουλίου ... Δήμου Αγρινίου 368/04
Αγρίνιο 7-4-2005.
Ο ΔΗΜΑΡΧΟΣ

ΕΡΓΟΔΟΤΗΣ
ΔΗΜΟΣ ΑΓΡΙΝΙΟΥ

ΕΛΛΗΝΙΚΗ ΔΗΜΟΚΡΑΤΙΑ
ΝΟΜΑΡΧΙΑΚΗ ΑΥΤΟΔΙΟΙΚΗΣΗ ΑΙΤΩΛ/ΝΙΑΣ
Δ/ΝΣΗ ΠΟΛ. & ΠΕΡΙΒΑΛΛΟΝΤΟΣ
Αριθ. Πρωτ. 94/05 Θέμα 4ο
Συνεδρίαση ... 969
Απόφαση του ... Αιτωλ/νίας περί

ΕΡΓΟ
ΤΡΟΠΟΠΟΙΗΣΗ ΣΧΕΔΙΟΥ ΠΟΛΗΣ ΑΓΡΙΝΙΟΥ
ΣΤΟ Ο.Τ 167Α
(ΟΔΟΣ 3ης ΣΕΠΤΕΜΒΡΙΟΥ -ΦΙΛΙΑΣ- ΜΕΓΑΛΗΣ ΧΩΡΑΣ
Μεσολόγγι 17/4/08
Ο Δ/ΝΤΗΣ

ΘΕΣΗ

ΘΕΜΑ ΣΧΕΔΙΟΥ
ΤΟΠΟΓΡΑΦΙΚΟ ΔΙΑΓΡΑΜΜΑ
Το παρόν Τοπογραφικό συνοδεύει το υπ' αριθ. 7/2005 έγγραφο του Πολεοδομικού Γρ. Αγρινίου
Αγρίνιο 2.6.2005
Ελέγχθηκε
Μτινα Δ. Τιανωακοπούλου
Αρχ/των μέλος

ΑΡΙΘΜΟΣ ΣΧΕΔΙΟΥ
Ο ΠΡΟΪΣΤΑΜΕΝΟΣ
Μπόκας Δημήτριος
Διπλ. Τοπ/φος Μηχ/κος

ΚΛΙΜΑΚΑ
1:200

ΧΡΟΝΟΣ ΜΕΛΕΤΗΣ : ΑΠΡΙΛΙΟΣ 2004

ΥΠΟΓΡΑΦΗ	ΣΦΡΑΓΙΔΑ
Η ΣΥΝΤΑΞΑΣΑ ΧΡΙΣΤΙΝΑ ΓΕΩΡΓΑΚΗ ΤΟΠΟΓΡΑΦΟΣ ΜΗΧΑΝΙΚΟΣ Τ.Ε.	Αγρίνιο 7/4/05 ΘΕΩΡΗΘΗΚΕ Ο Δ/ντής Μελ-Σ Πόλης & Π. Σχεδιασμού Παν. Λαμπρόπουλος Πτυχιούχος Πολ. Μηχανικός

Αριθ. 993 (2)

Τροποποίηση στα Ο.Τ. 31 και 32Β σχεδίου πόλης Αγρινίου, Νομού Αιτωλοακαρνανίας.

Ο ΝΟΜΑΡΧΗΣ ΑΙΤΩΛΟΑΚΑΡΝΑΝΙΑΣ

Έχοντας υπόψη:

1. Τις διατάξεις του ν.δ. της 17.7.1923 «περί σχεδίων πόλεων κ.λπ.».

2. Τις διατάξεις του ν. 2218/1994/ΦΕΚ/Α΄ και του ν. 2240/1994/ ΦΕΚ 153 Α΄ «περί Νομαρχιακής Αυτοδιοίκησης».

3. Το ΦΕΚ 355/Β/4.5.1995 «Δημοσίευση Οργανισμού Νομαρχιακής Αυτοδιοίκησης Αιτ/νίας», όπως τροποποιήθηκε και ισχύει.

4. Τις διατάξεις του άρθρου 29 του ν. 2831/2000 (ΦΕΚ 140/Α/2000) όπως τροποποιήθηκε με το άρθρο 10 του ν. 3044/2002 (ΦΕΚ 197/Α/27.8.2002)

5. Την υπ' αριθμ. 2012/05/413/14.3.2006 Εισήγηση του Τ.Π.Ε. Αγρινίου Ν. Αιτωλ/νίας.

6. Την υπ' αριθμ. 216/15.1.2003/ΦΕΚ 63/Β/24.1.2003 απόφαση Νομάρχη Αιτ/νίας περί Μεταβίβαση Αρμοδιοτήτων στους Βοηθούς Νομάρχες.

7. Την υπ' αριθμ. 355/2004 απόφαση Δ.Σ. Δήμου Αγρινίου.

8. Την υπ' αριθμ. Τ 5593/16.2.2005 ανακοίνωση Δ/νσης Μελετών - Τμ. Πολ/κου Σχεδιασμού Δ. Αγρινίου.

9. Το αποδεικτικό δημοσίευσης - τοιχοκόλλησης της 355/2004 Απόφασης του Δ.Σ. Αγρινίου και το τοπογραφικό ανάρτησης που την συνοδεύει.

10. Τα τοπογραφικά διαγράμματα (5 φωτ/πιες + 1 διαφάνεια), τις εφημερίδες (4 φύλλα) και τις φωτογραφίες της περιοχής.

11. Τα ατομικά αποδεικτικά επίδοσης στους αναφερομένους στο τοπογραφικό διάγραμμα σε σχέση με την τροποποίηση.

12. Την υπ' αριθμ. Τ34592/10.10.2005 βεβαίωση Δ. Αγρινίου ότι δεν υπεβλήθη ένσταση κατά της 355/2004 απόφασης Δ.Σ Δήμου Αγρινίου.

13. Το υπ' αριθμ. 24058/04/2005 έγγραφο της Δ/νσης Μελετών Τμ. - Σχ. Πόλης και Πολ/κου Σχεδιασμού Δήμου Αγρινίου.

14. Την υπ' αριθμ. Τ34591/10.10.2005 βεβαίωση Δημάρχου Αγρινίου ότι με την τροποποίηση όπως προτείνεται με την υπ' αριθμ. 355/2004 απόφαση Δ.Σ. δεν ρυμοτομείται κτίσμα με νόμιμη άδεια και δεν καθίσταται οικόπεδο από άρτιο μη άρτιο.

15. Το γεγονός ότι τηρήθηκε η διαδικασία των εγκ. 1/61 και 8/75 του ΥΠΕ.ΧΩ.ΔΕ.

16. Την σύμφωνη γνωμοδότηση του Συμβουλίου Χ.Ο.Π. του Ν. Αιτ/νίας όπως διατυπώθηκε στην 5η /2006 πράξη, θέμα 3ο αυτού.


17. Το γεγονός ότι δεν προκαλείται δαπάνη σε βάρος του κρατικού προϋπ/σμού (αρθρ. 90 του «Κώδικα Νομοθεσίας για την Κυβέρνηση και τα Κυβερνητικά Όργανα» που κυρώθηκε με το άρθρο πρώτο του π.δ. 63/2005) (ΦΕΚ 154/Α), αποφασίζουμε:


Εγκρίνεται η τροποποίηση σχεδίου πόλης στα Ο.Τ. 31 και 32Β του Δήμου Αγρινίου Νομού Αιτωλοακαρνανίας έτσι ώστε να ρυμοτομούνται αμφίπλευρα οι ιδιοκτησίες και όχι σε βάρος μιας ιδιοκτησίας, όπως φαίνονται στο συνημμένο τοπογραφικό διάγραμμα το οποίο και αποτελεί αναπόσπαστο κομμάτι αυτής της απόφασης.


Η απόφαση αυτή να δημοσιευθεί στην Εφημερίδα της Κυβερνήσεως.

Μεσολόγγι, 17 Απριλίου 2006

Ο Νομάρχης κ.α.α
Ο Αναπλ. Νομάρχης
ΔΗΜΗΤΡΙΟΣ ΓΕΡΟΠΑΝΤΑΣ

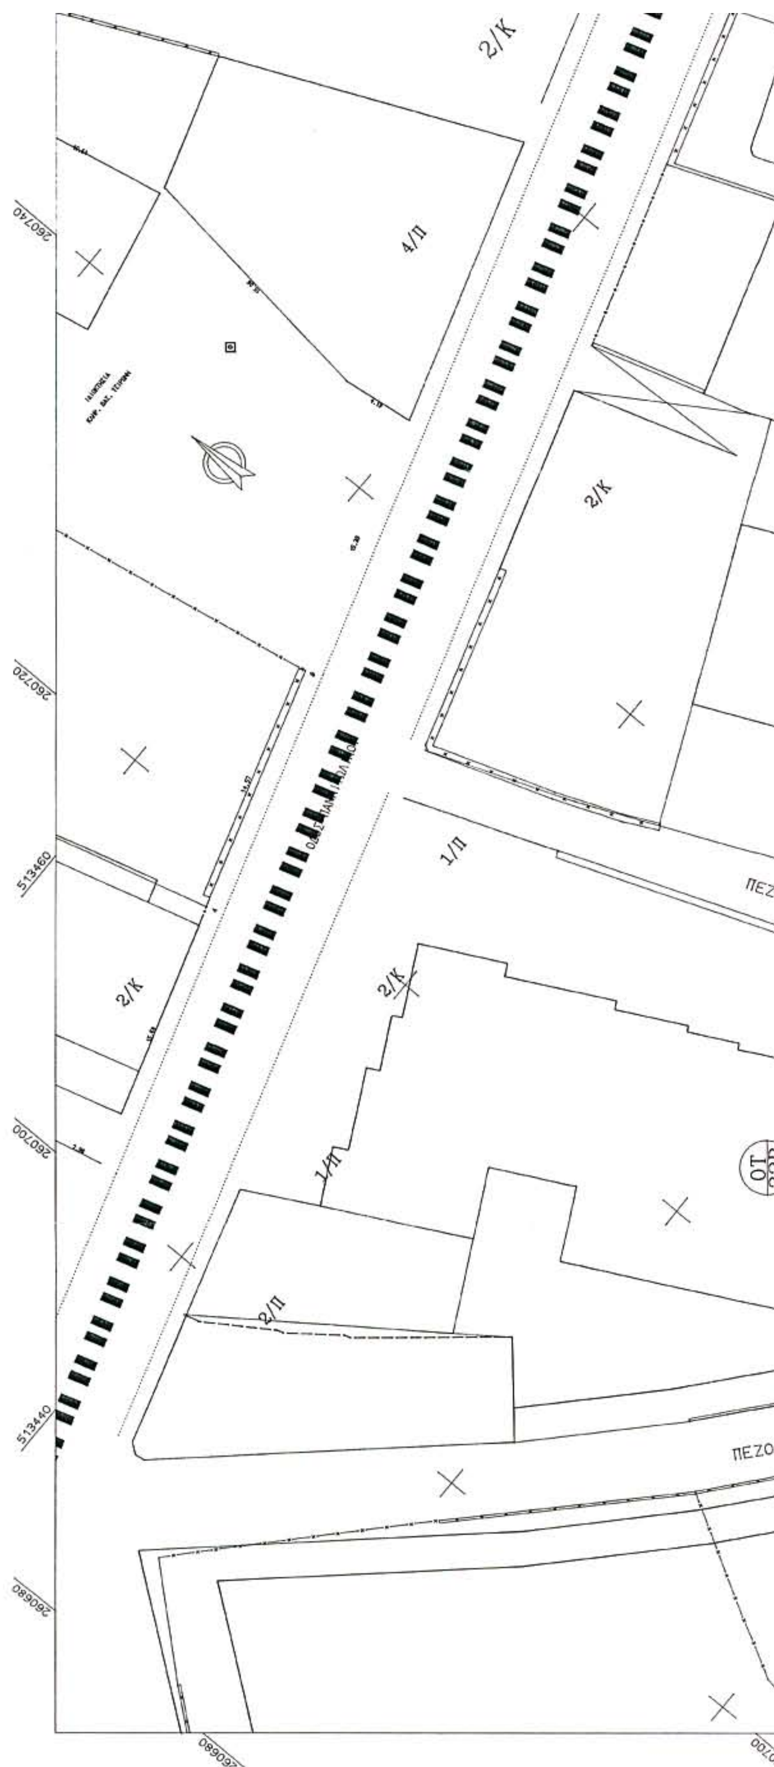
2/Κ
4/Π
2/Κ
1/Π
ΠΕΖ
2/Κ
2/Κ
1/Π
2/Π
ΠΕΖΟ
260740
260720
513460
260700
513440
260680
260680

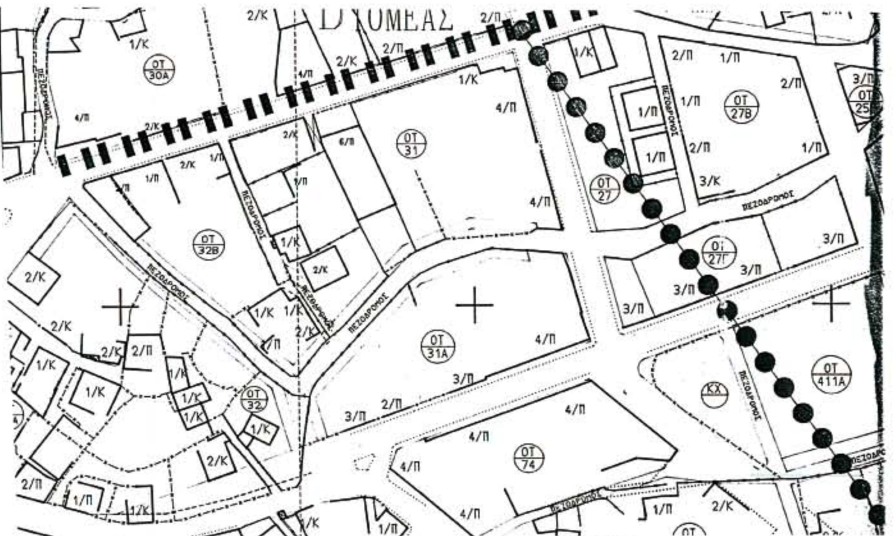

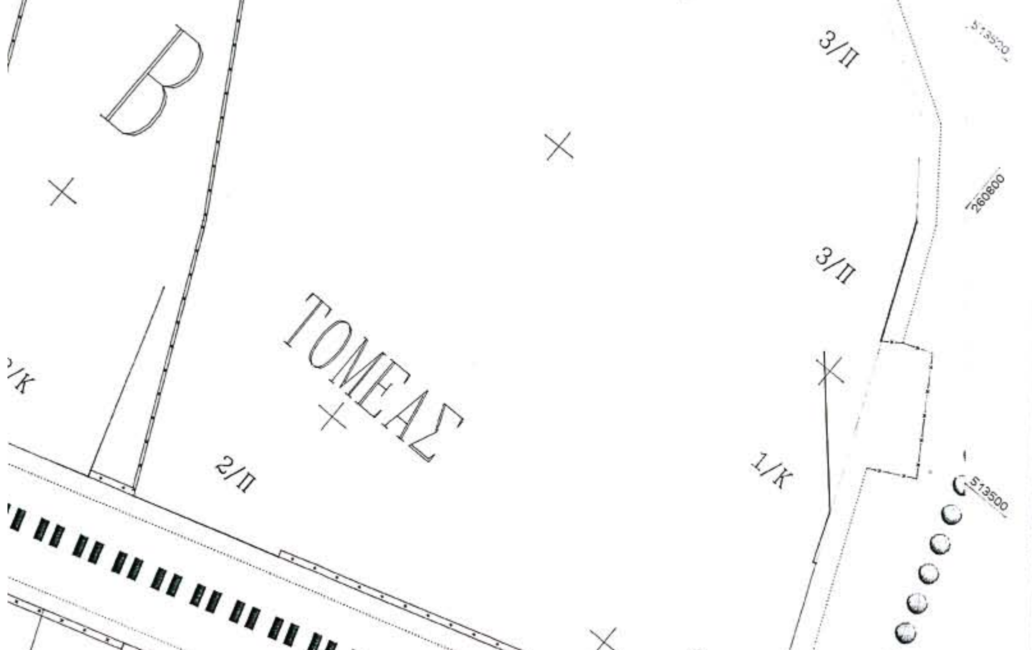

ΠΙΝΑΚΙΔΑ: 15-16/15
ΑΠΟΦΑΣΗ ΝΟΜΑΡΧΗ 779/19-6-1998
ΦΕΚ ΤΕΥΧΟΣ Δ φ. 463/3-7-1998

Το παρόν Τοπογραφικό συνοδεύει το υπ' αρ. 2012/05 413 έγγραφο του Πολεοδομικού Γρ. Αγρινίου
Αγρίνιο 14.3.2006
Ο ΠΡΟΪΣΤΑΜΕΝΟΣ
Κ.Δ. ΓΙΑΝΝΑΚ...
Αρχ/των με Α' β
ΠΑΥΛΟΣ ΚΑΡΑΤΣΑΛΟΣ
ΑΡΧΙΤΕΚΤΟΝΑΣ

ΥΠΟΜΝΗΜΑ ΣΥΜΒΟΛΙΣΜΩΝ

- ΣΥΝΕΧΗΣ
- Συρματόπλεγμα
- Μανδρότοιχος
- Μανδρότοιχος με συρματόπλεγμα
- Ξηρολιθιά
- Κράσπεδο
- κτισμα

ΥΠΟΜΝΗΜΑ


- ΠΡΟΤΕΙΝΟΜΕΝΗ Ο.Γ. ΝΑ ΚΑΤΑΡΓΗΘΕΙ
- " Ρ.Γ. " "
- " Ο.Γ. ΝΑ ΕΓΚΡΙΘΕΙ
- " Ρ.Γ. " "

ΟΡΟΙ ΔΟΜΗΣΗΣ
ΣΧ. ΠΟΛΗΣ ΑΓΡΙΝΙΟΥ

	Κανονας	Παρεκλιση	
	μετα το 1973	μεταξυ 1966 και 1973	πριν 16-10-66
Προσωπο	10	8 μ	6 μ
Εμβαδο	200	150 μ2	100 μ2
Καλυψη	70%		70%
Σ .Δ.	2.2		2.2
Λοιπα	Ως Γ.Ο.Κ. 1985		

ΚΤΗΜΑΤΟΛΟΓΙΚΟΣ ΠΙΝΑΚΑΣ

α/α	ονοματεπωνυμο	Διευθυνση	τηλεφωνο
01	Νικολαος Τούρκας και Κληρ. Γεωργίου Ρήγα Αντιπαροχή Σπ. Βάρσου	Σκόπα 37 Αγρινιο	26410-56391
02	Χρηστος Τάτσης	Ηρ. Πολυτεχνείου 20	26410-27119
03	Καλιρρόη Γεωργ. Αθανασιάδη	5η πάροδος Παναιτωλικού	26410-23898
04	Αφοί Σωτηρίου Μάλκου	Ιπποκράτους 124 Αθήνα	210-3609448

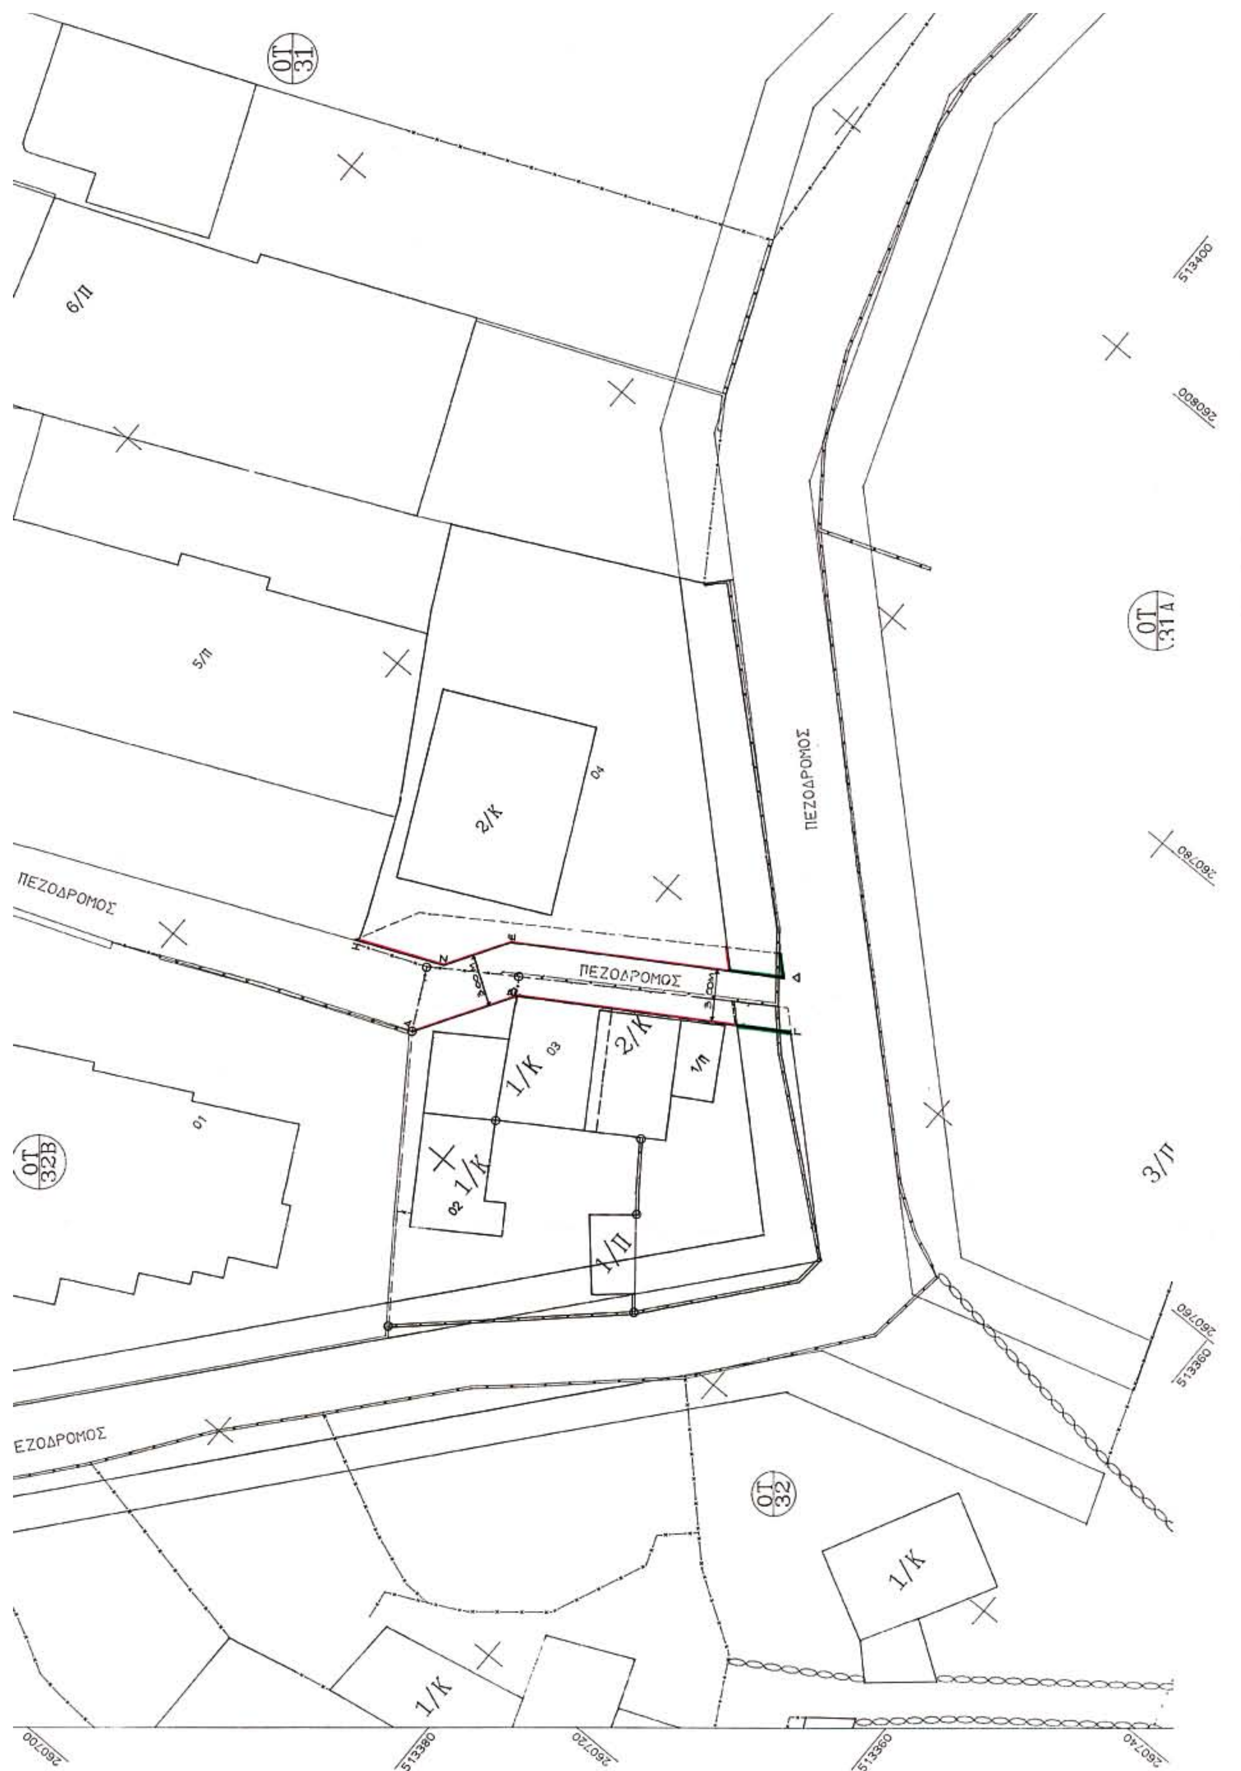
ΟΤ 31
6/Π
5/Π
2/Κ
ΠΕΖΟΔΡΟΜΟΣ
ΠΕΖΟΔΡΟΜΟΣ
ΠΕΖΟΔΡΟΜΟΣ
ΕΖΟΔΡΟΜΟΣ
ΟΤ 31Α
ΟΤ 32Β
ΟΤ 32
1/Κ
2/Κ
1/Π
1/Κ
1/Π
3/Π
1/Κ
1/Κ
513400
260800
260780
260760
513360
260700
513380
260720
513360
260740

ΣΥΝΤΕΤΑΓΜΕΝΕΣ ΘΛΑΣΕΩΝ ΤΗΣ ΠΡΟΣ ΕΓΚΡΙΣΗ ΟΙΚ. ΓΡΑΜΜΗΣ.

	X	Y
Α.	260744,468	513405,978
Β.	260749,806	513402,657
Γ.	260758,213	513369,380
Δ.	260760,327	513391,648
Ε.	260751,971	513404,841
Ζ.	260748,489	513407,009
Η	260746,363	513411,811

ΤΕΧΝΙΚΗ ΟΜΑΔΑ ΜΕΛΕΤΩΝ

ΒΑΙΝΑΣ Β. ΠΕΤΡΟΣ ΤΟΠΟΓΡΑΦΟΣ ΜΗΧ/ΚΟΣ

Γοργοποτάμου 20, 30100 Αγρίνιο
Τηλ. (0641)-29012 , 31365

ΒΕΒΑΙΩΣΗ
Βεβαιώνεται ότι το σχέδιο αυτό είναι σύμφωνο με την υπ' αριθμ. 355/2004 απόφαση του Δημοτικού Συμβουλίου του Δήμου Αγρινίου
Αγρίνιο 2-3-2006
Ο ΔΗΜΑΡΧΟΣ

ΘΕΩΡΗΘΗΚΕ
Ο Δ/ντής
Μελ-Σ. Πόλης & Π. Σχεδιασμού
Παν. Λαμπρόπουλος
Πτυχιούχος Πολ. Μηχανικός

ΕΡΓΟΔΟΤΗΣ

ΑΦΟΙ ΣΩΤΗΡΙΟΥ ΜΑΛΚΟΥ

ΕΡΓΟ

ΤΡΟΠΟΠΟΙΗΣΗ ΣΧΕΔΙΟΥ ΠΟΛΗΣ ΑΓΡΙΝΙΟΥ
ΣΕ ΤΜΗΜΑ ΤΟΥ ΠΕΖΟΔΡΟΜΟΥ ΜΕΤΑΞΥ ΤΩΝ Ο.Τ. 31 ΚΑΙ 32Β

ΘΕΣΗ

Ο.Τ. 31 ΚΑΙ 32Β ΤΟΥ ΣΧΕΔΙΟΥ ΠΟΛΗΣ ΑΓΡΙΝΙΟΥ

ΕΛΛΗΝΙΚΗ ΔΗΜΟΚΡΑΤΙΑ
ΝΟΜΑΡΧΙΑΚΗ ΑΥΤΟΔΙΟΙΚΗΣΗ ΑΙΤΩΛ/ΝΙΑΣ
Δ/ΝΣΗ ΠΟΛ. & ΠΕΡΙΒΑΛΛΟΝΤΟΣ
54/06 (θέμα 3ο) 993

ΘΕΜΑ ΣΧΕΔΙΟΥ

ΤΟΠΟΓΡΑΦΙΚΟ ΔΙΑΓΡΑΜΜΑ ΠΕΡΙΟΧΗΣ ΟΤ.31 ΚΑΙ 32Β ΤΟΥ ΣΧΕΔΙΟΥ ΠΟΛΗΣ ΑΓΡΙΝΙΟΥ ΜΕ ΤΗΝ ΠΡΟΤΑΣΗ ΤΡΟΠΟΠΟΙΗΣΗΣ

ΑΡΙΘΜΟΣ ΣΧΕΔΙΟΥ

ΚΛΙΜΑΚΑ 1:200

Μεσολόγγι 17/4/06
Ε.Ν.
Ο Δ/ΝΤΗΣ

ΧΡΟΝΟΣ ΜΕΛΕΤΗΣ : 10-07-2004

ΥΠΟΓΡΑΦΗ

ΣΦΡΑΓΙΔΑ

Τσιάφης Δημήτριος
Αγρον. Τοπ/φος Μηχ/κος

ΠΕΤΡΟΣ ΒΑΙΝΑΣ
ΔΙΠΛΩΜ. ΑΓΡ. ΤΟΠ. ΜΗΧΑΝΙΚΟΣ
ΠΟΛΥΤΕΧΝΙΚΗΣ ΣΧΟΛΗΣ Α.Π.Θ.
ΜΕΛΟΣ Τ.Ε.Ε. ΑΡΙΘΜΟΣ ΜΗΤΡΩΟΥ 16924
Γοργοποτάμου 20 ΑΓΡΙΝΙΟ Τηλ. 31.365
ΑΦΜ 14366217 - ΔΟΥ ΑΓΡΙΝΙΟΥ

2/Π
1/Κ
4/Π
1/Κ
4/Π
1/Π
ΟΤ 31
ΟΤ 27
260820
513480
260840
513460
513440
513420
260840
260820

ΑΡΧΕΙΟ: MALKUAGE.FPL

